


- d) Vorbescheidsantrag für den Neubau eines Doppelhauses und eines 3er Reihenhauses. Die Gebäude werden 2-geschossig plus Staffel, GRZ 0,29 Meyser / Altonaer Chaussee 19
 Vorschlag der Verwaltung: Beschluss nach Beratung

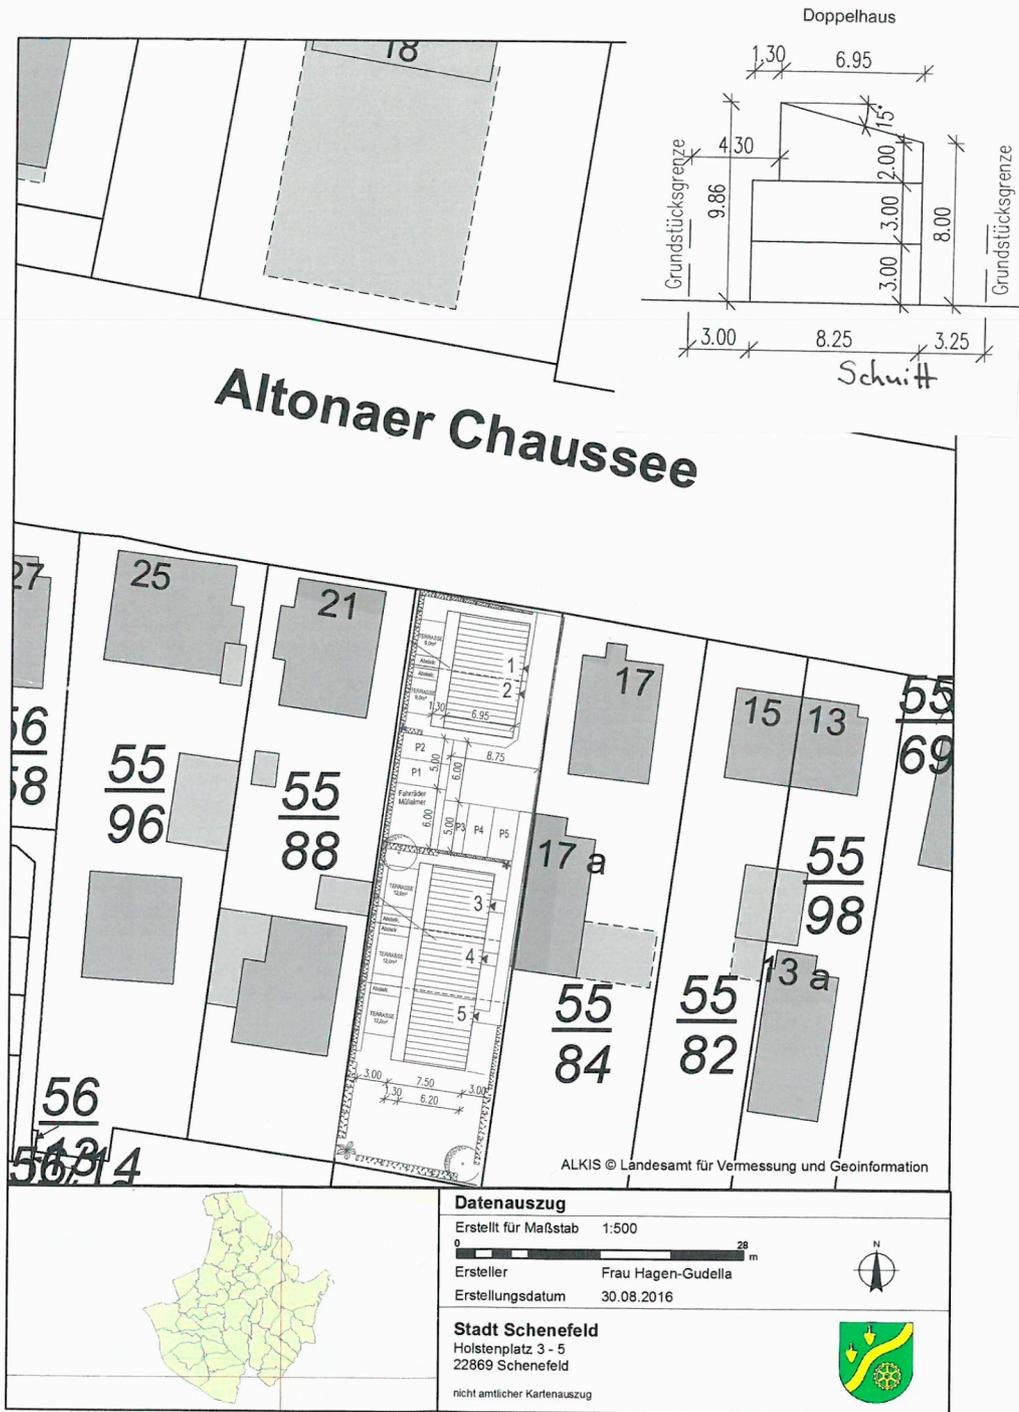

Anlage/n: keine